


Схема перераспределения земельных участков

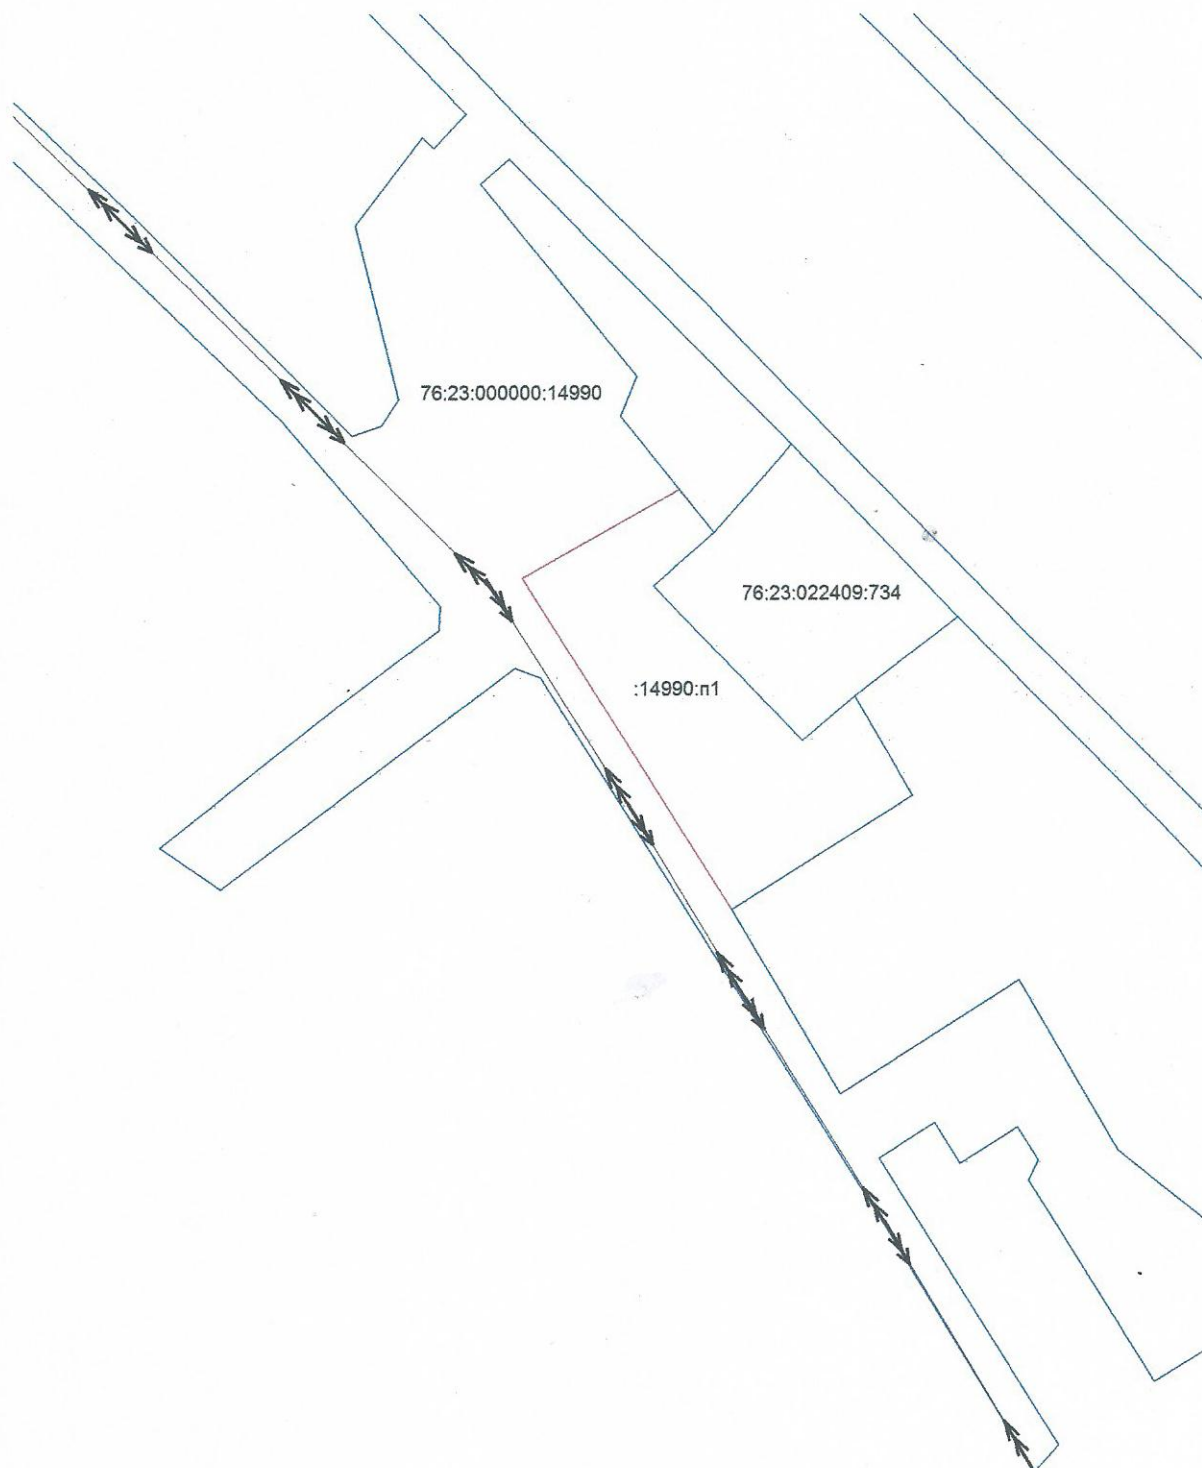

Масштаб 1:1000

Условные обозначения:

- - образованная часть границы земельного участка при проведении кадастровых работ
- - существующая часть границы земельного участка, сведения о которой содержатся в ЕГРН
- 76:23:022409:734** - кадастровый номер земельного участка, ул. Колокольчиковая, участок №13
- 76:23:000000:14990** - кадастровый номер земельного участка, являющегося землями общего пользования
- :14990:п1** - часть земельного участка с кадастровым номером 76:23:000000:14990, перераспределяемая к земельному участку с кадастровым номером 76:23:022409:734, площадью 1050 м²

Председатель СНТ «Резинотехника-2»:

/Романов Е.И./

25 ОКТЯБРЬ /2023г.



Утверждена

(наименование документа об утверждении, включая наименования

органов государственной власти или органов местного

самоуправления, принявших решение об утверждении схемы

или подписавших соглашение о перераспределении земельных участков)

от

№

**Схема расположения земельного участка или земельных участков
на кадастровом плане территории****Условный номер земельного участка**

(указывается в случае, если предусматривается образование двух и более земельных участков)

Площадь земельного участка 476 м²

(указывается проектная площадь образуемого земельного участка, вычисленная с использованием федеральной государственной географической информационной системы, обеспечивающей функционирование национальной системы пространственных данных, которой является федеральная государственная географическая информационная система "Единая цифровая платформа "Национальная система пространственных данных" (далее - информационная система), или иных технологических и программных средств с округлением до 1 квадратного метра. Указанное значение площади земельного участка может быть уточнено при проведении кадастровых работ не более чем на десять процентов)

**Обозначение характерных точек
границ****Координаты, м**

(указываются в случае подготовки схемы расположения земельного участка с использованием информационной системы или иных технологических и программных средств. Значения координат, полученные с использованием указанных технологических и программных средств, указываются с округлением до 0,01 метра)

X**Y****1****2****3**

1

384774.88

1325398.68

2

384752.85

1325411.47

3

384747.12

1325404.18

4

384751.68

1325401.14

5

384755.92

1325398.48

6

384751.21

1325390.99

7

384756.47

1325387.69

8

384751.94

1325380.49

9

384760.25

1325375.48

1

384774.88

1325398.68